
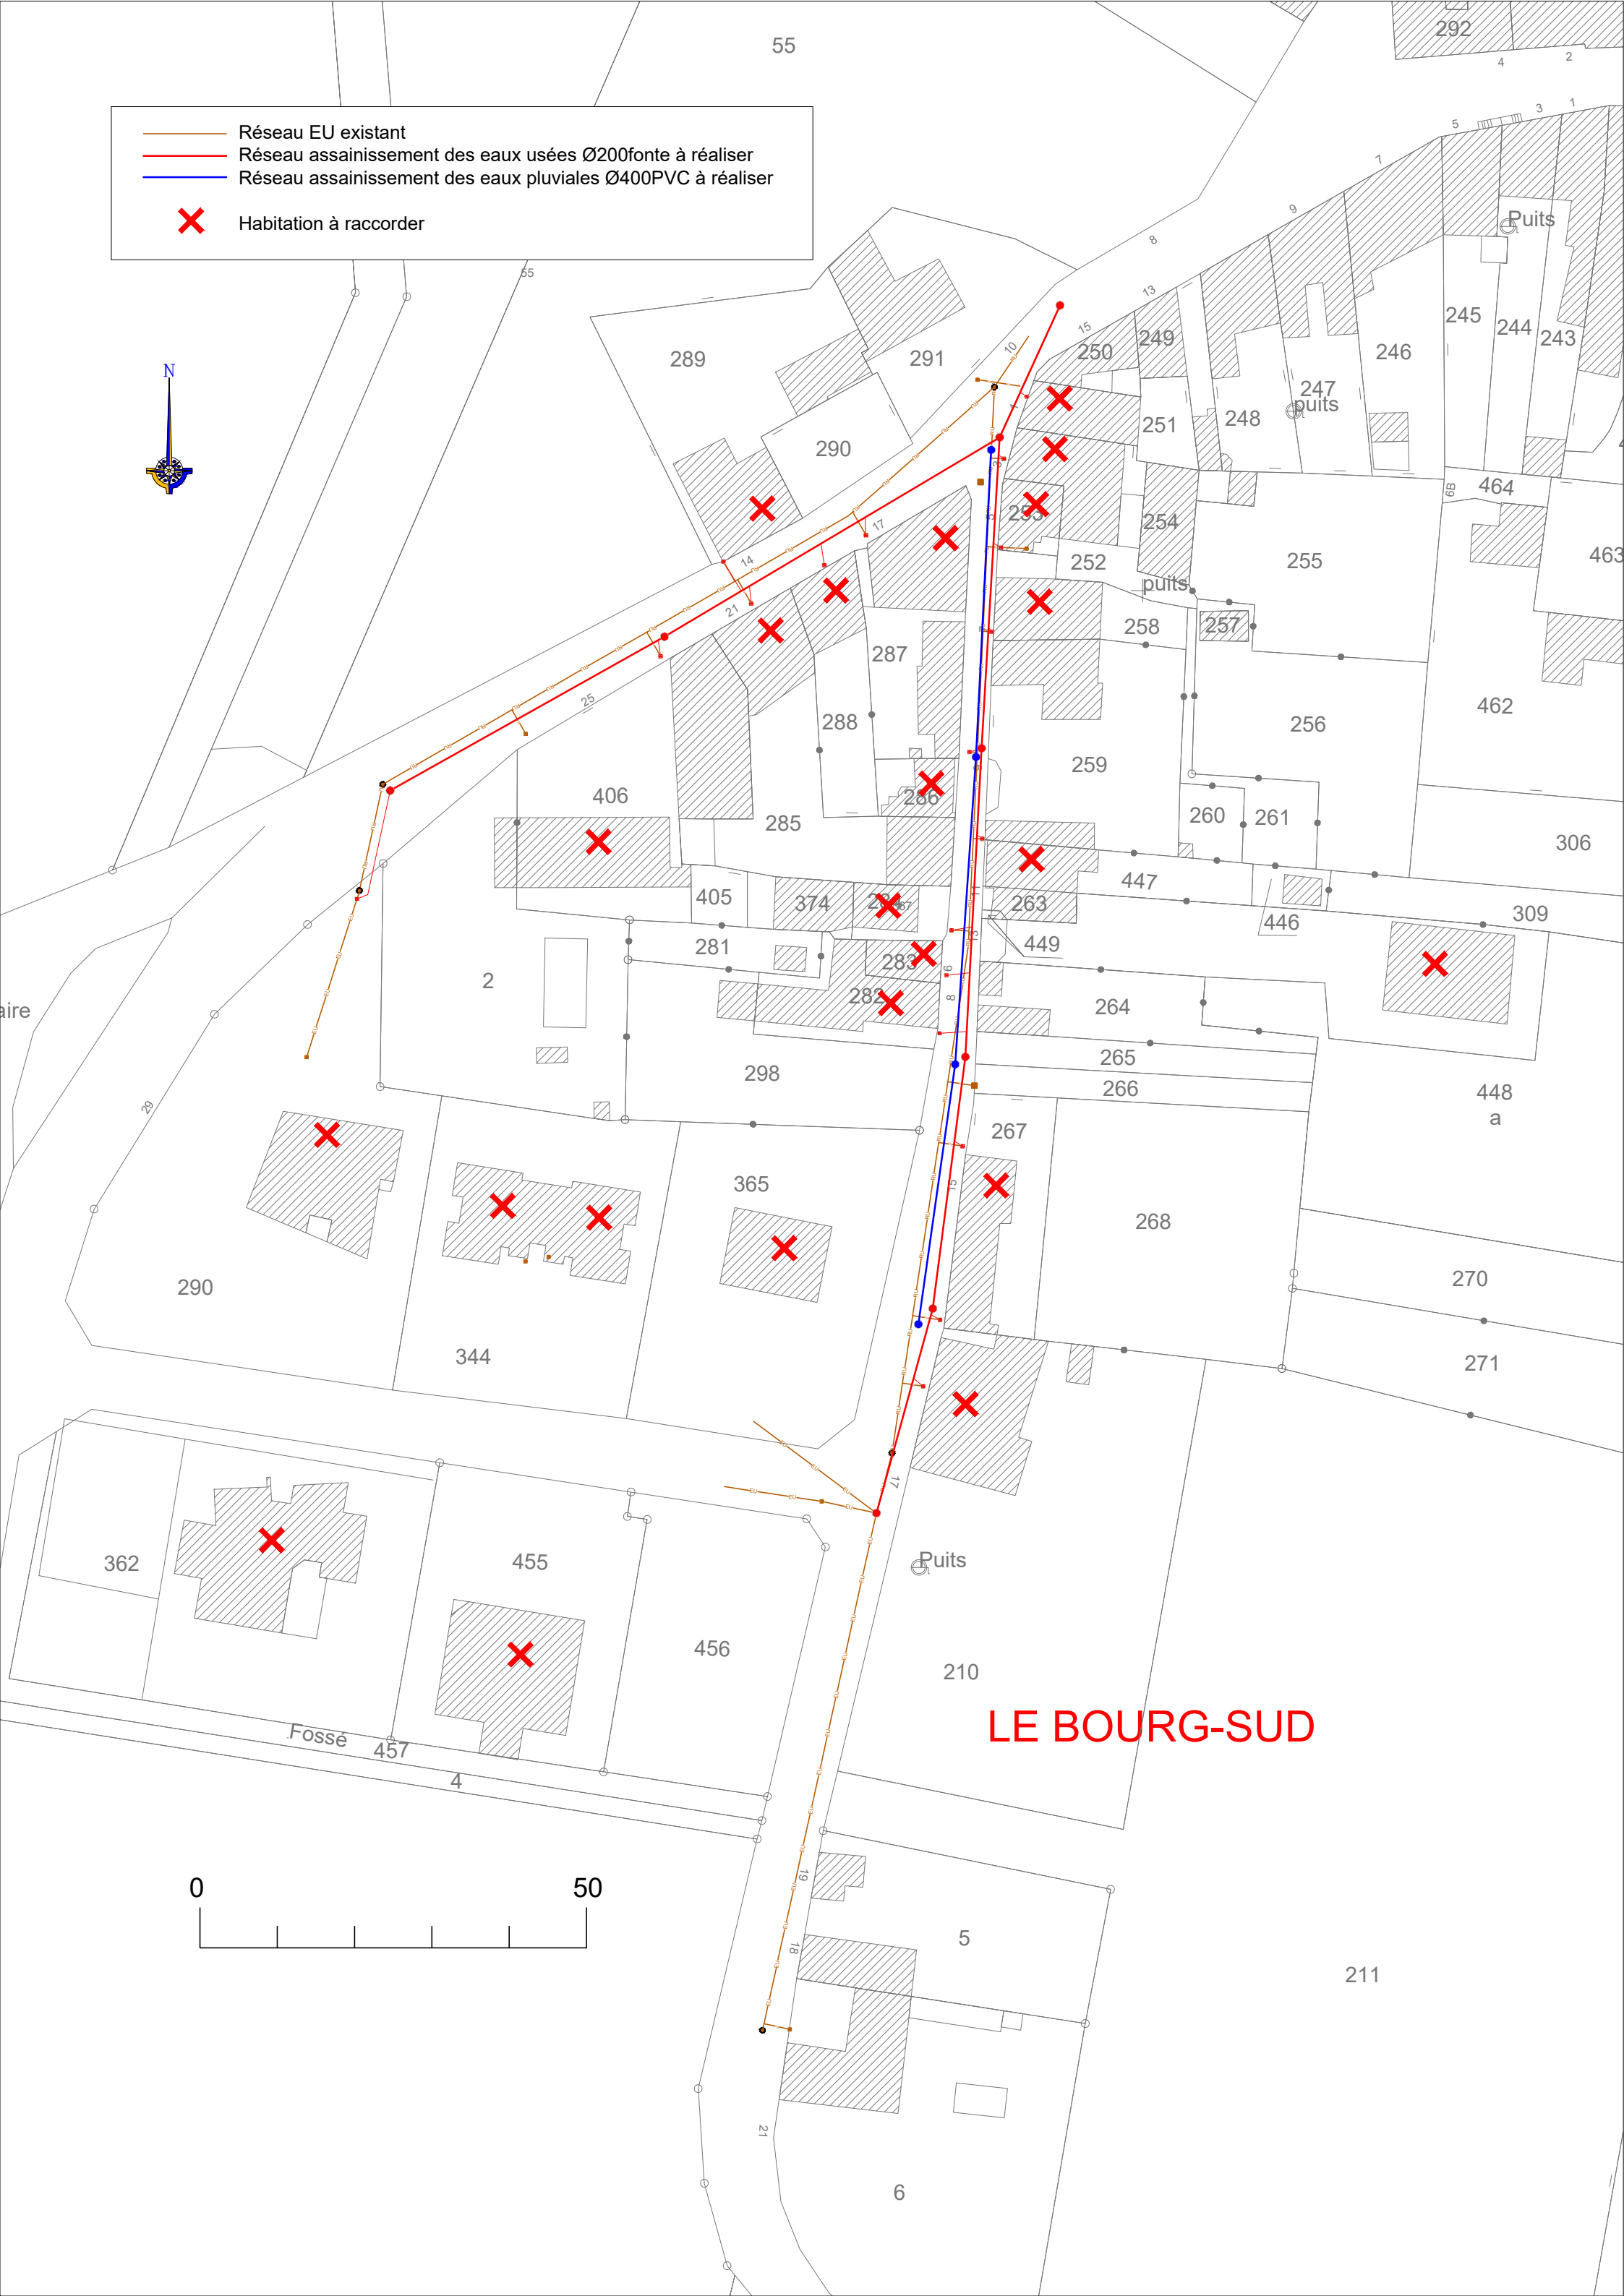


Réseau EU existant

Réseau assainissement des eaux usées Ø200fonte à réaliser

Réseau assainissement des eaux pluviales Ø400PVC à réaliser

Habitation à raccorder

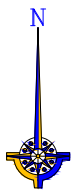

LE BOURG-SUD

